Aménageur : SATIM
27 Allée Gambetta
93340 LE RAINCY
Tél : 01 56 46 01 00
Fax : 01 56 46 00 60

DEPARTEMENT DE LA SEINE-ET-MARNE

COMMUNE DE LORREZ-LE-BOCAGE PREAUX

LOTISSEMENT EN QUATRE - VINGT DEUX LOTS
"LES JARDINS DU PRIEURE"

Rue du Prieuré - Rue des Jardins
Route du Petit Creuilly à Lorrez le Bocage

PLAN DE MASSE ET BORNAGE

LOT N° 9

Superficie : 345 m² - Cadastre Section ZE n°___

Echelle : 1 / 200

INDICE	DATE	OBJET
/	Dossier : 83/08	ARCHITECTE PAYSAGISTE CPA Conseils, Laurent LATTE Paysagiste dplg 1 Ter, rue de la Louvière -77230 JUILLY Tel: 01 64 36 13 20 Fax: 01 64 36 12 82
	Date : 28/01/2010	

GEO - INFRA
GÉOMÈTRES EXPERTS BUREAU D'ETUDES INFRASTRUCTURES

Patrick COLLET - Jean-Claude BERSON
Géomètres-Experts Associés
18bis, Avenue Jean Jaurès
BP 64 - 93221 GAGNY CEDEX
Tél : 01.43.81.90.20 - Fax : 01.43.81.02.50
e-mail : geo-infra@wanadoo.fr

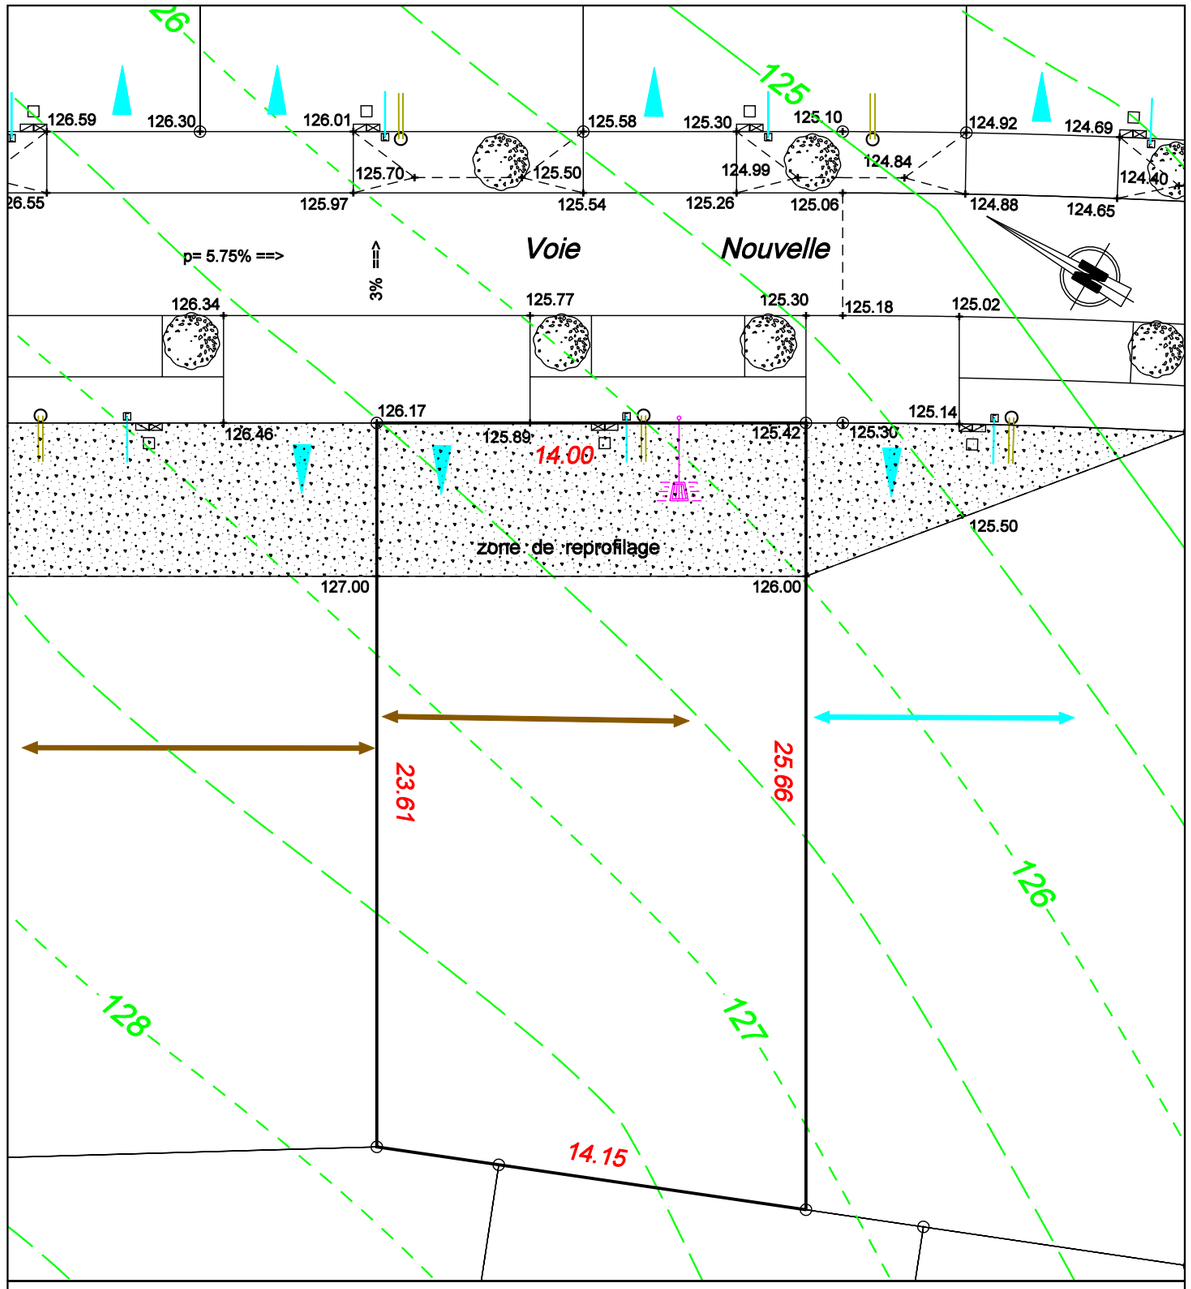

Branchement Assainissement Eaux Usées

Candélabres

8.94 *Cote périmètrique*

Accès aux lots obligatoires (véhicules et piétons)

Arbre à planter

128.00 *Cote altimétrie projet*

Coffret EDF — Citerneau France Télécom — Coffret GDF — Citerneau d'eau potable

Sens de faîtage R+1+C

Sens de faîtage R+C

Terrain naturel, courbes de niveaux (d'après le relevé topographique de 2004)

NB : - L'emplacement des réseaux est celui du plan V.R.D.
- Les constructeurs devront en vérifier l'emplacement exact avant construction.
- Les eaux pluviales seront obligatoirement conservées sur la parcelle.

IMPORTANT

Compte tenu des activités des chantiers, les constructeurs doivent impérativement vérifier les cotes périmétriques avant construction.
Toute anomalie devra être signalée au Cabinet.

Tous les sommets du lot sont matérialisés par des bornes sauf indication contraire.

Les cotes alltimétriques du terrain naturel sont celles avant travaux et sont susceptibles d'avoir subi des modifications.